



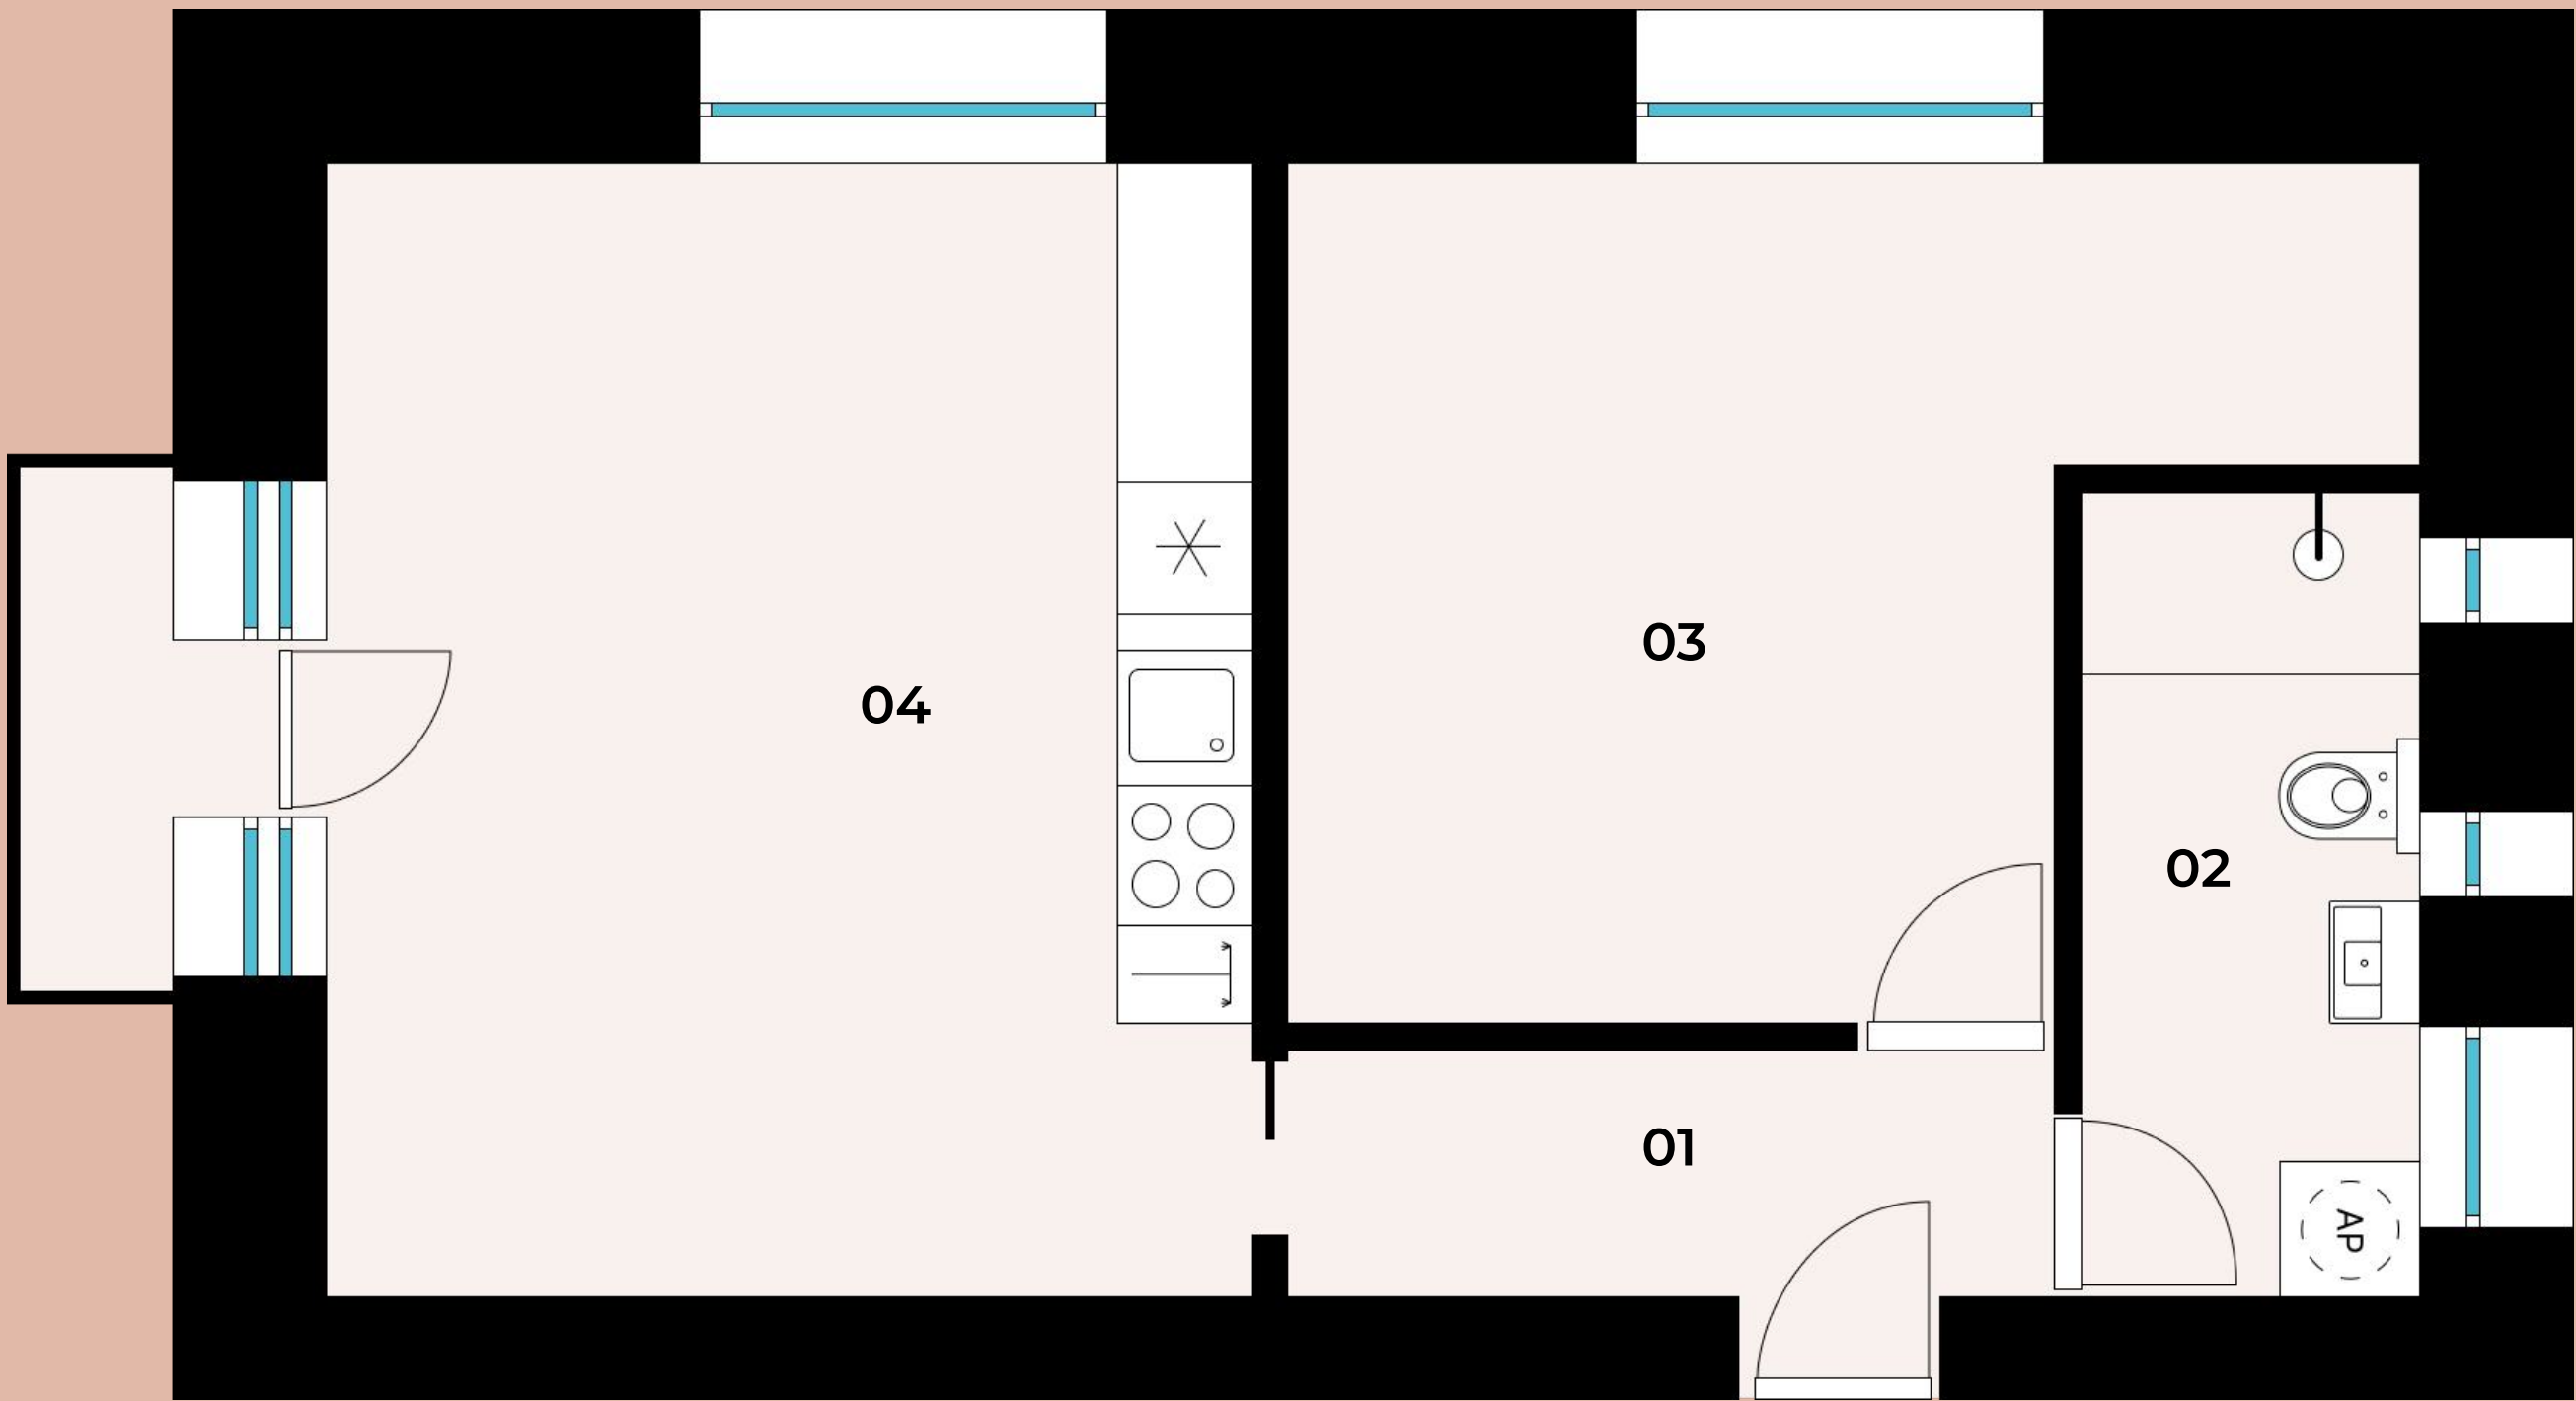


Půdorys

Situace na podlaží

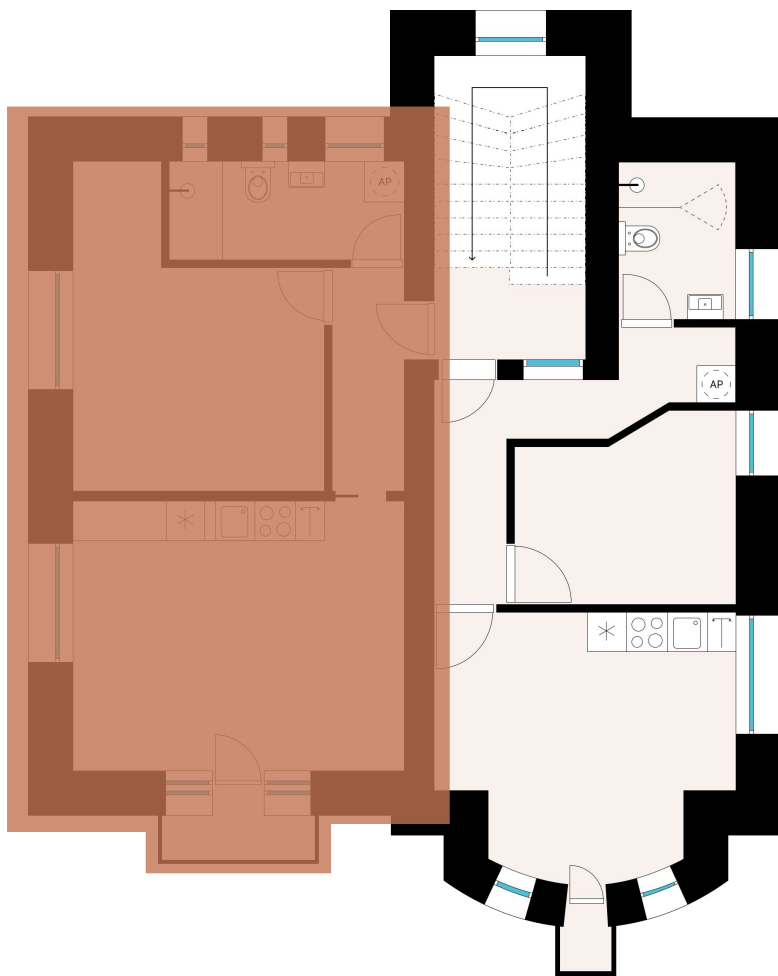

Situace v budově

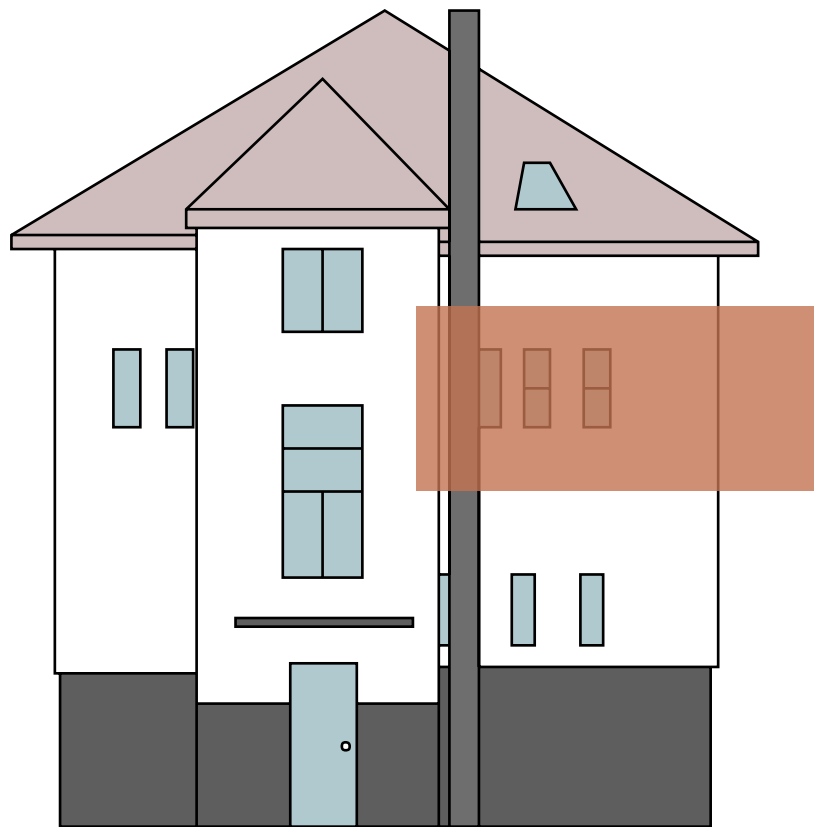

Základní informace

Dispozice	2+KK
Patro	2
Sklepní kóje	ano
Balkon	ano
Parkovací stání	ano

Výměry

01 Zádveří	4,03 m ²
02 Koupelna	5,33 m ²
03 Pokoj	14,98 m ²
04 Obývací pokoj s kuchyní	20,55 m ²
Celková plocha*	46,48 m ²

Výměry místností jsou pouze orientační.

*Celková plocha jednotky dle občanského zákoníku a prohlášení vlastníka. Tato plocha je tvořena součtem celé plochy jednotky a ohraničená obvodovými zdmi.