



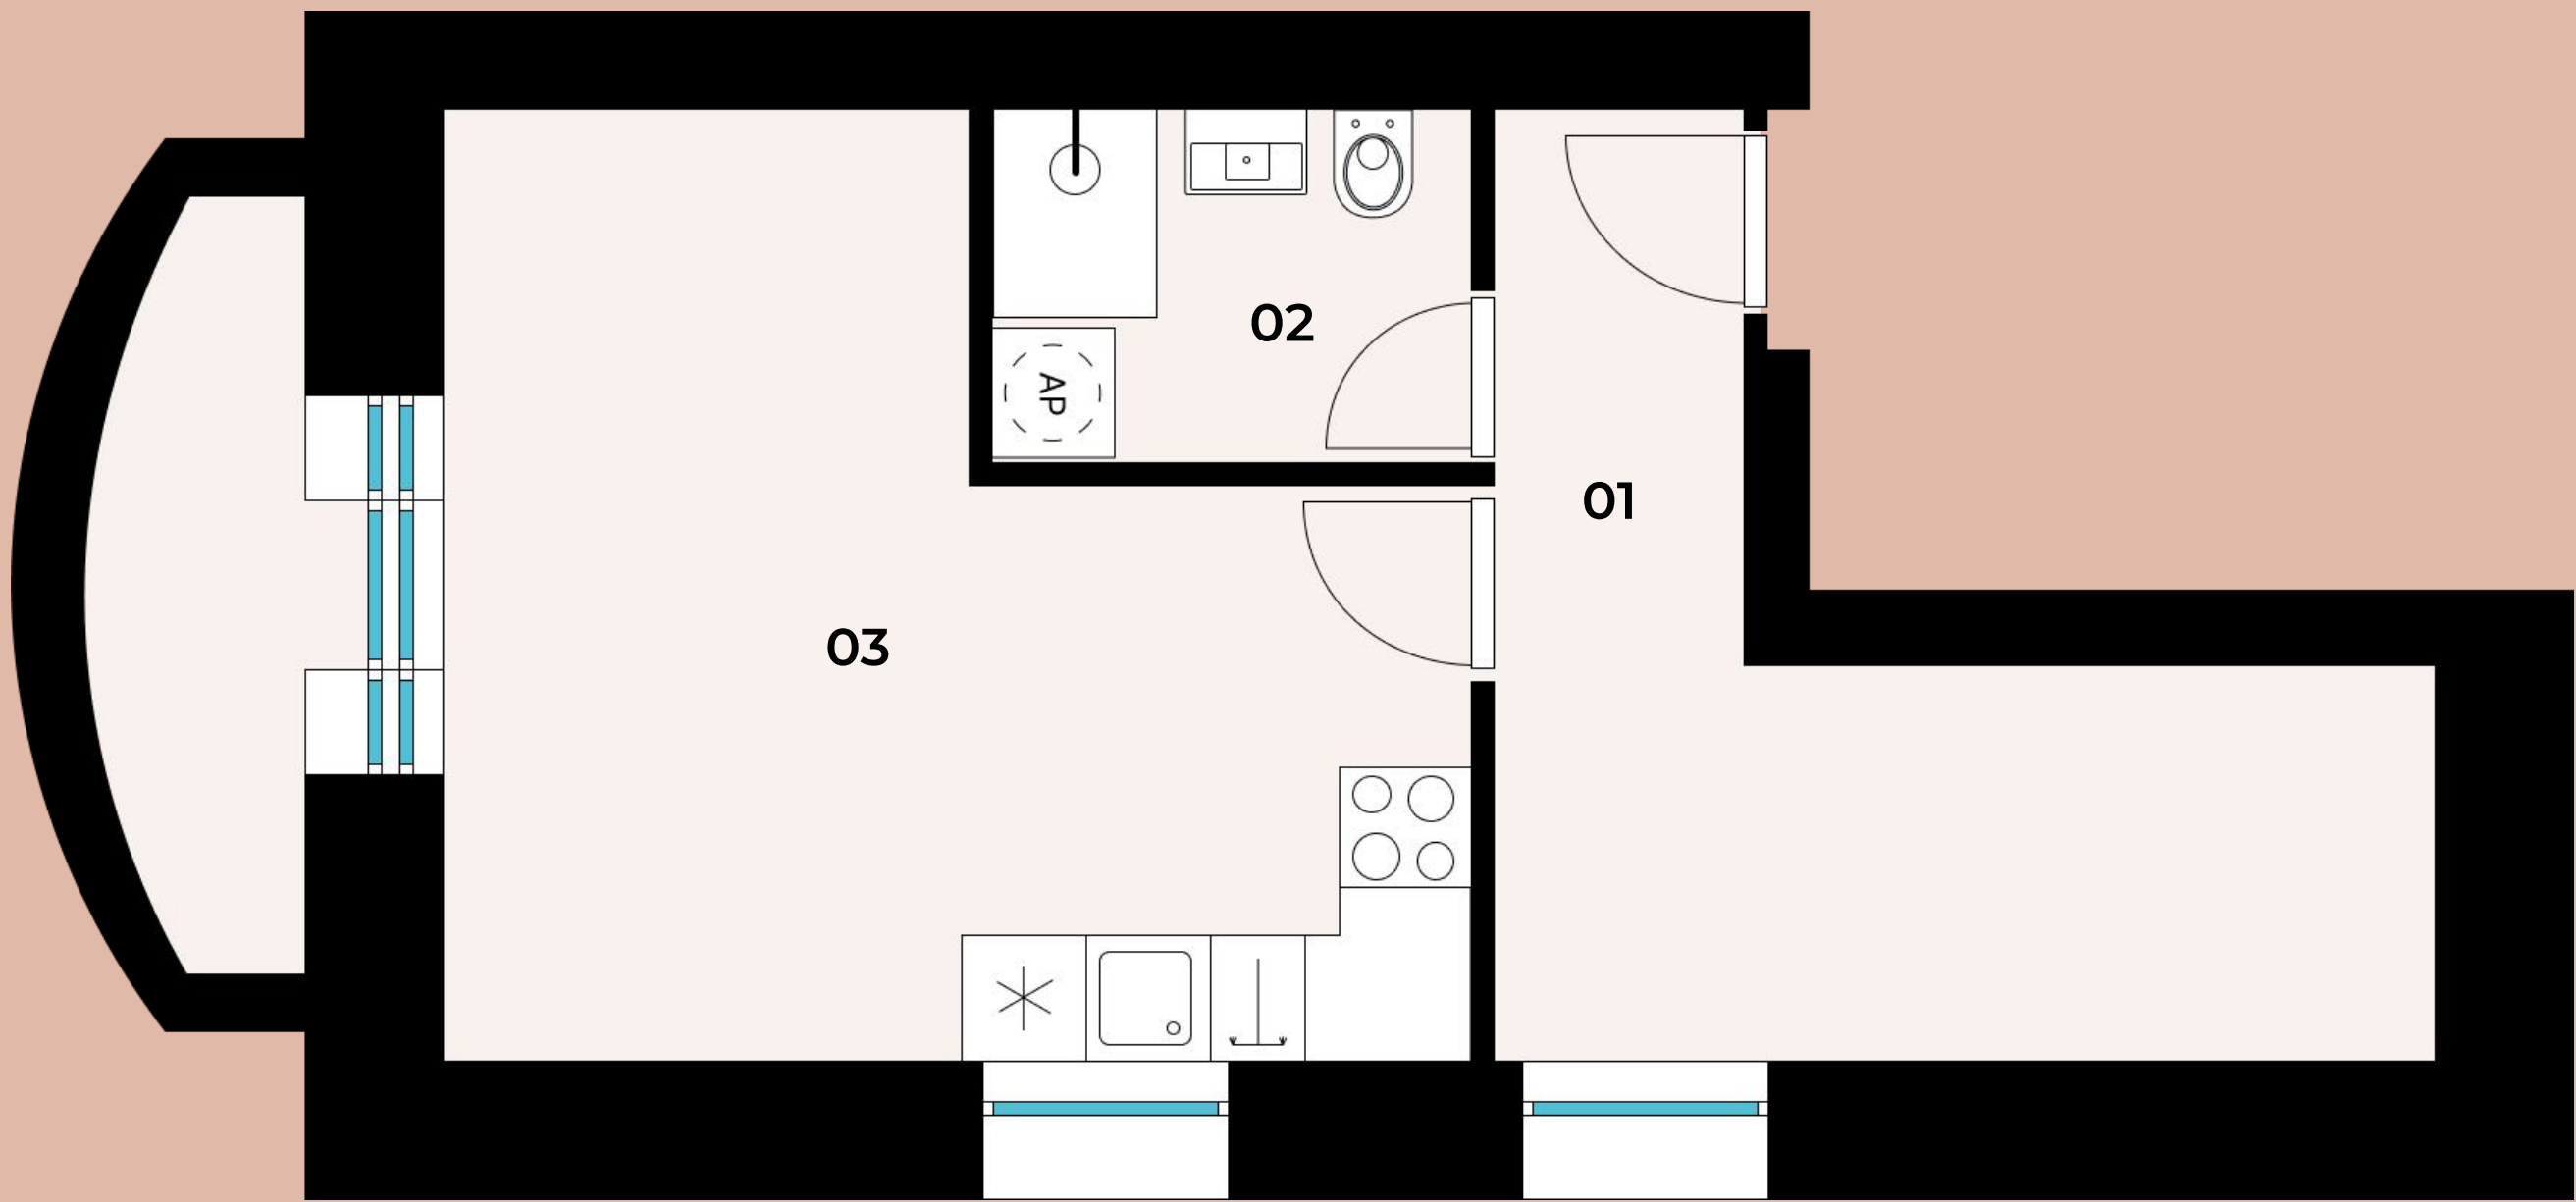


Půdorys

Situace na podlaží

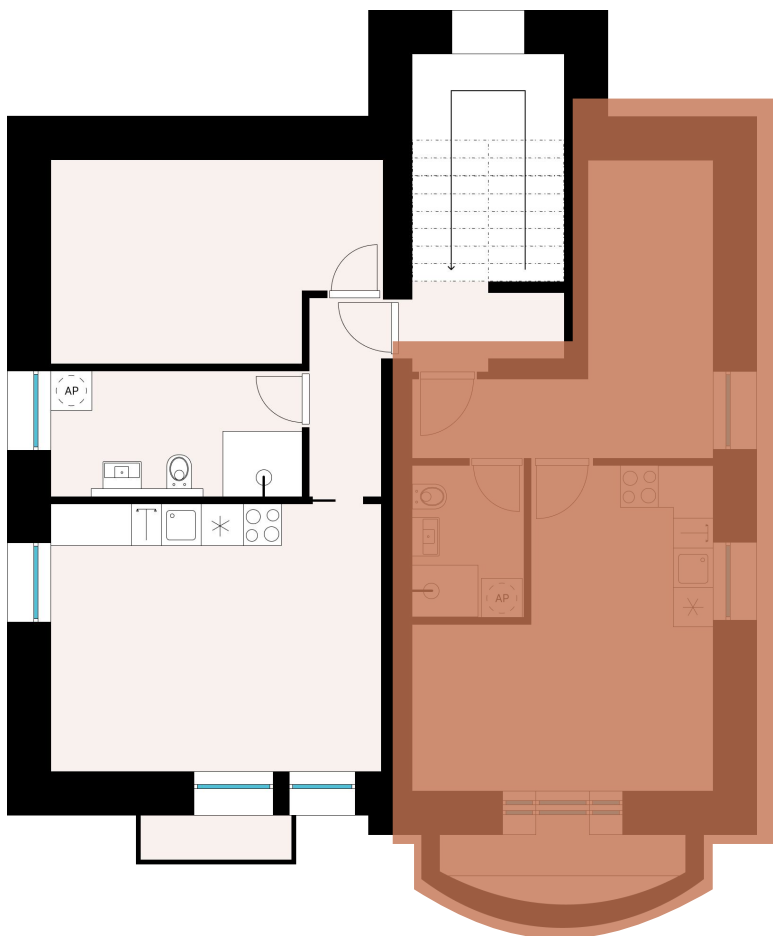

Situace v budově

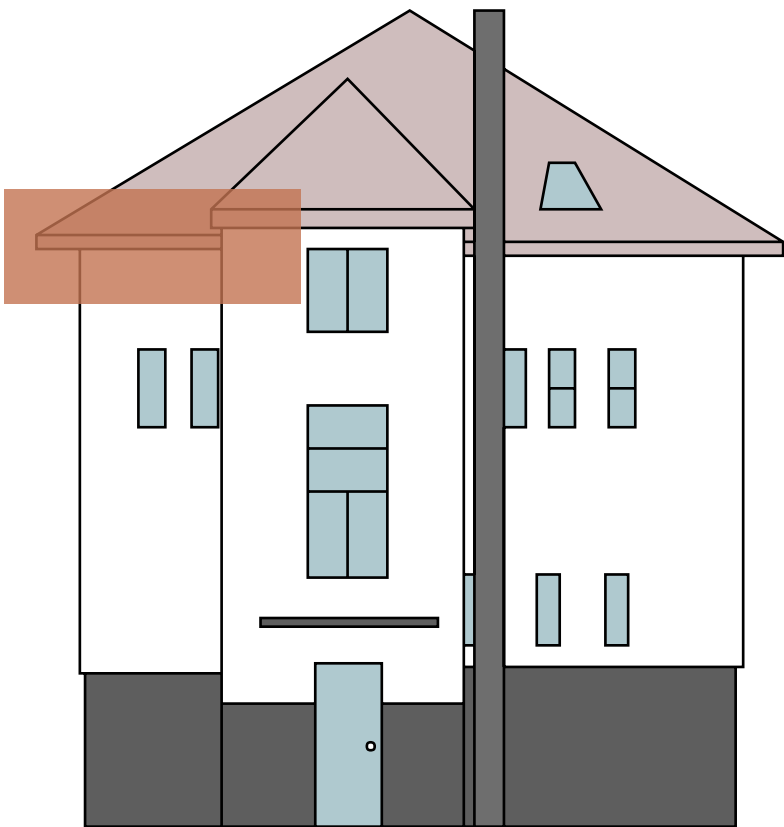

Základní informace

Dispozice	1+KK
Patro	podkroví
Sklepní kóje	ano
Balkon	ano
Parkovací stání	ano

Výměry

01 Zádveří	11,73 m ²
02 Koupelna	3,90 m ²
03 Obytná kuchyň	17,98 m ²
Celková plocha*	34,70 m ²

Výměry místností jsou pouze orientační.

*Celková plocha jednotky dle občanského zákoníku a prohlášení vlastníka. Tato plocha je tvořena součtem celé plochy jednotky a ohraničená obvodovými zdmi.